


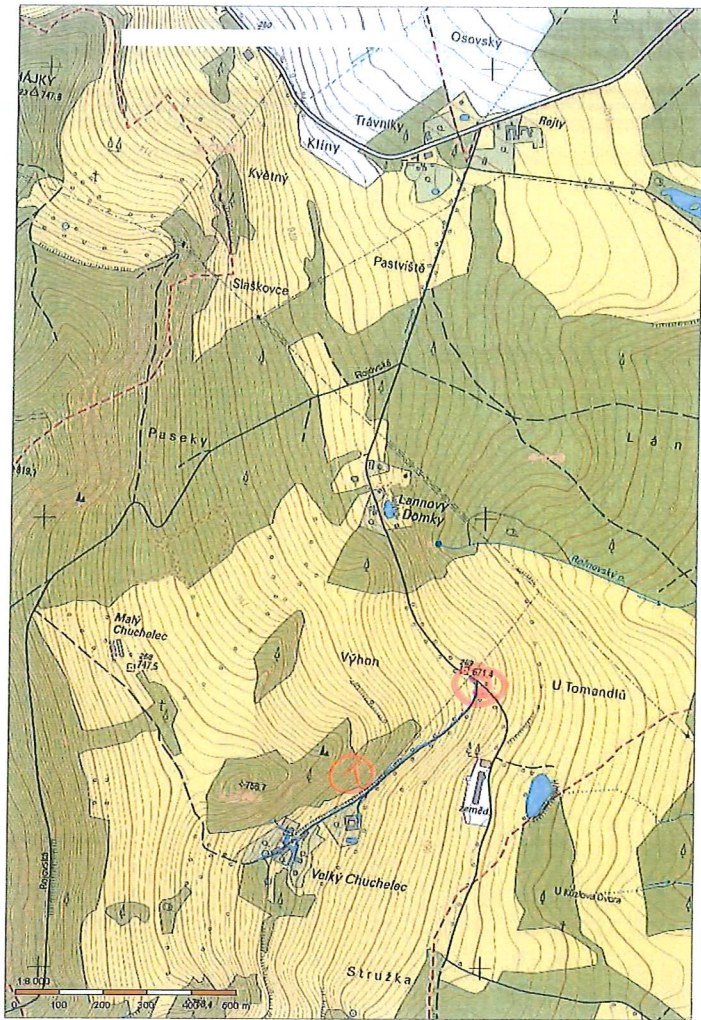

LEGENDA SOUČASNÉHO STAVU:

- hrany a objekty z geodetického zaměření
- výšky terénu z geodetického zaměření
- hranice parcel z katastrální mapy
- čísla parcel z katastrální mapy
- hrana komunikace
- kamenná zídka
- vzrostlá zeleň
- zástavba budov
- půdorysy budov zvětšené o 5,0m
- zastavěné území dle ÚP

LEGENDA VARIANTY ÚPRAV: - VÝHLED:

- hrana jízdního pásu
- hrana krajnice
- vsakovací trátlivod
- svahování násypů a zářezů

LEGENDA NAVRŽENÝCH ÚPRAV:

- účelová komunikace z penetračního makadamu
- přejezdný pás z kamenných kostek
- hospodářský sjezd ze zpevněného kameniva
- výhybna z asfaltového betonu
- krajnice z kameniva
- svahování se zpevněným
- zatravněná plocha
- betonové obruby nepřevýšené
- hrana jízdního pásu
- hrana krajnice
- zárubní zeď, úprava kamenné zídky
- odstranění kamenné zídky
- vsakovací trátlivod
- svahování násypů a zářezů
- svíslé dopravní značení navržené
- stávající svíslé dopravní značení rušené

Městský úřad Kaplice

Odbor dopravy a silničního hospodářství
Dopravní značení schváleno (1)

Č.j.: MEUK/26581/2023
15. 8. 2023
Ze dne:



Název akce: DOPRAVNÍ NÁPOJENÍ POZEMKU parc. č. 3240 v k.ú. Sítěž u Kaplice Kraj Jihočeský - okres Český Krumlov - obec Sítěž - k.ú. Sítěž u Kaplice	
Investor: BIO TOP, s.r.o. Nemanická 440/14, 370 10 České Budějovice IČO: 26114224	
Projektant: ATELIÉR DoPI, s.r.o. Jana Čecha 1863/7, 370 08 České Budějovice IČO: 28144864, DIČ: CZ28144864 T: (+420) 388 440 085, E: atelier@dopl.cz, www.dopl.cz	Projektant č.ú.ú.: ATELIÉR DoPI, s.r.o. Ing. Zbyněk Piša
Datum: 03/2023	
Měřítko: 1 : 500	
Formát: 7 x A4	
Číslo výkresu / listu: 07	
Název výkresu / listu: DOPRAVNÍ SITUACE - ÚPRAVA MÍSTNÍ KOMUNIKACE	
Stupeň: DOPRAVNÍ PŘIPOJENÍ	
Číslo park:	

