


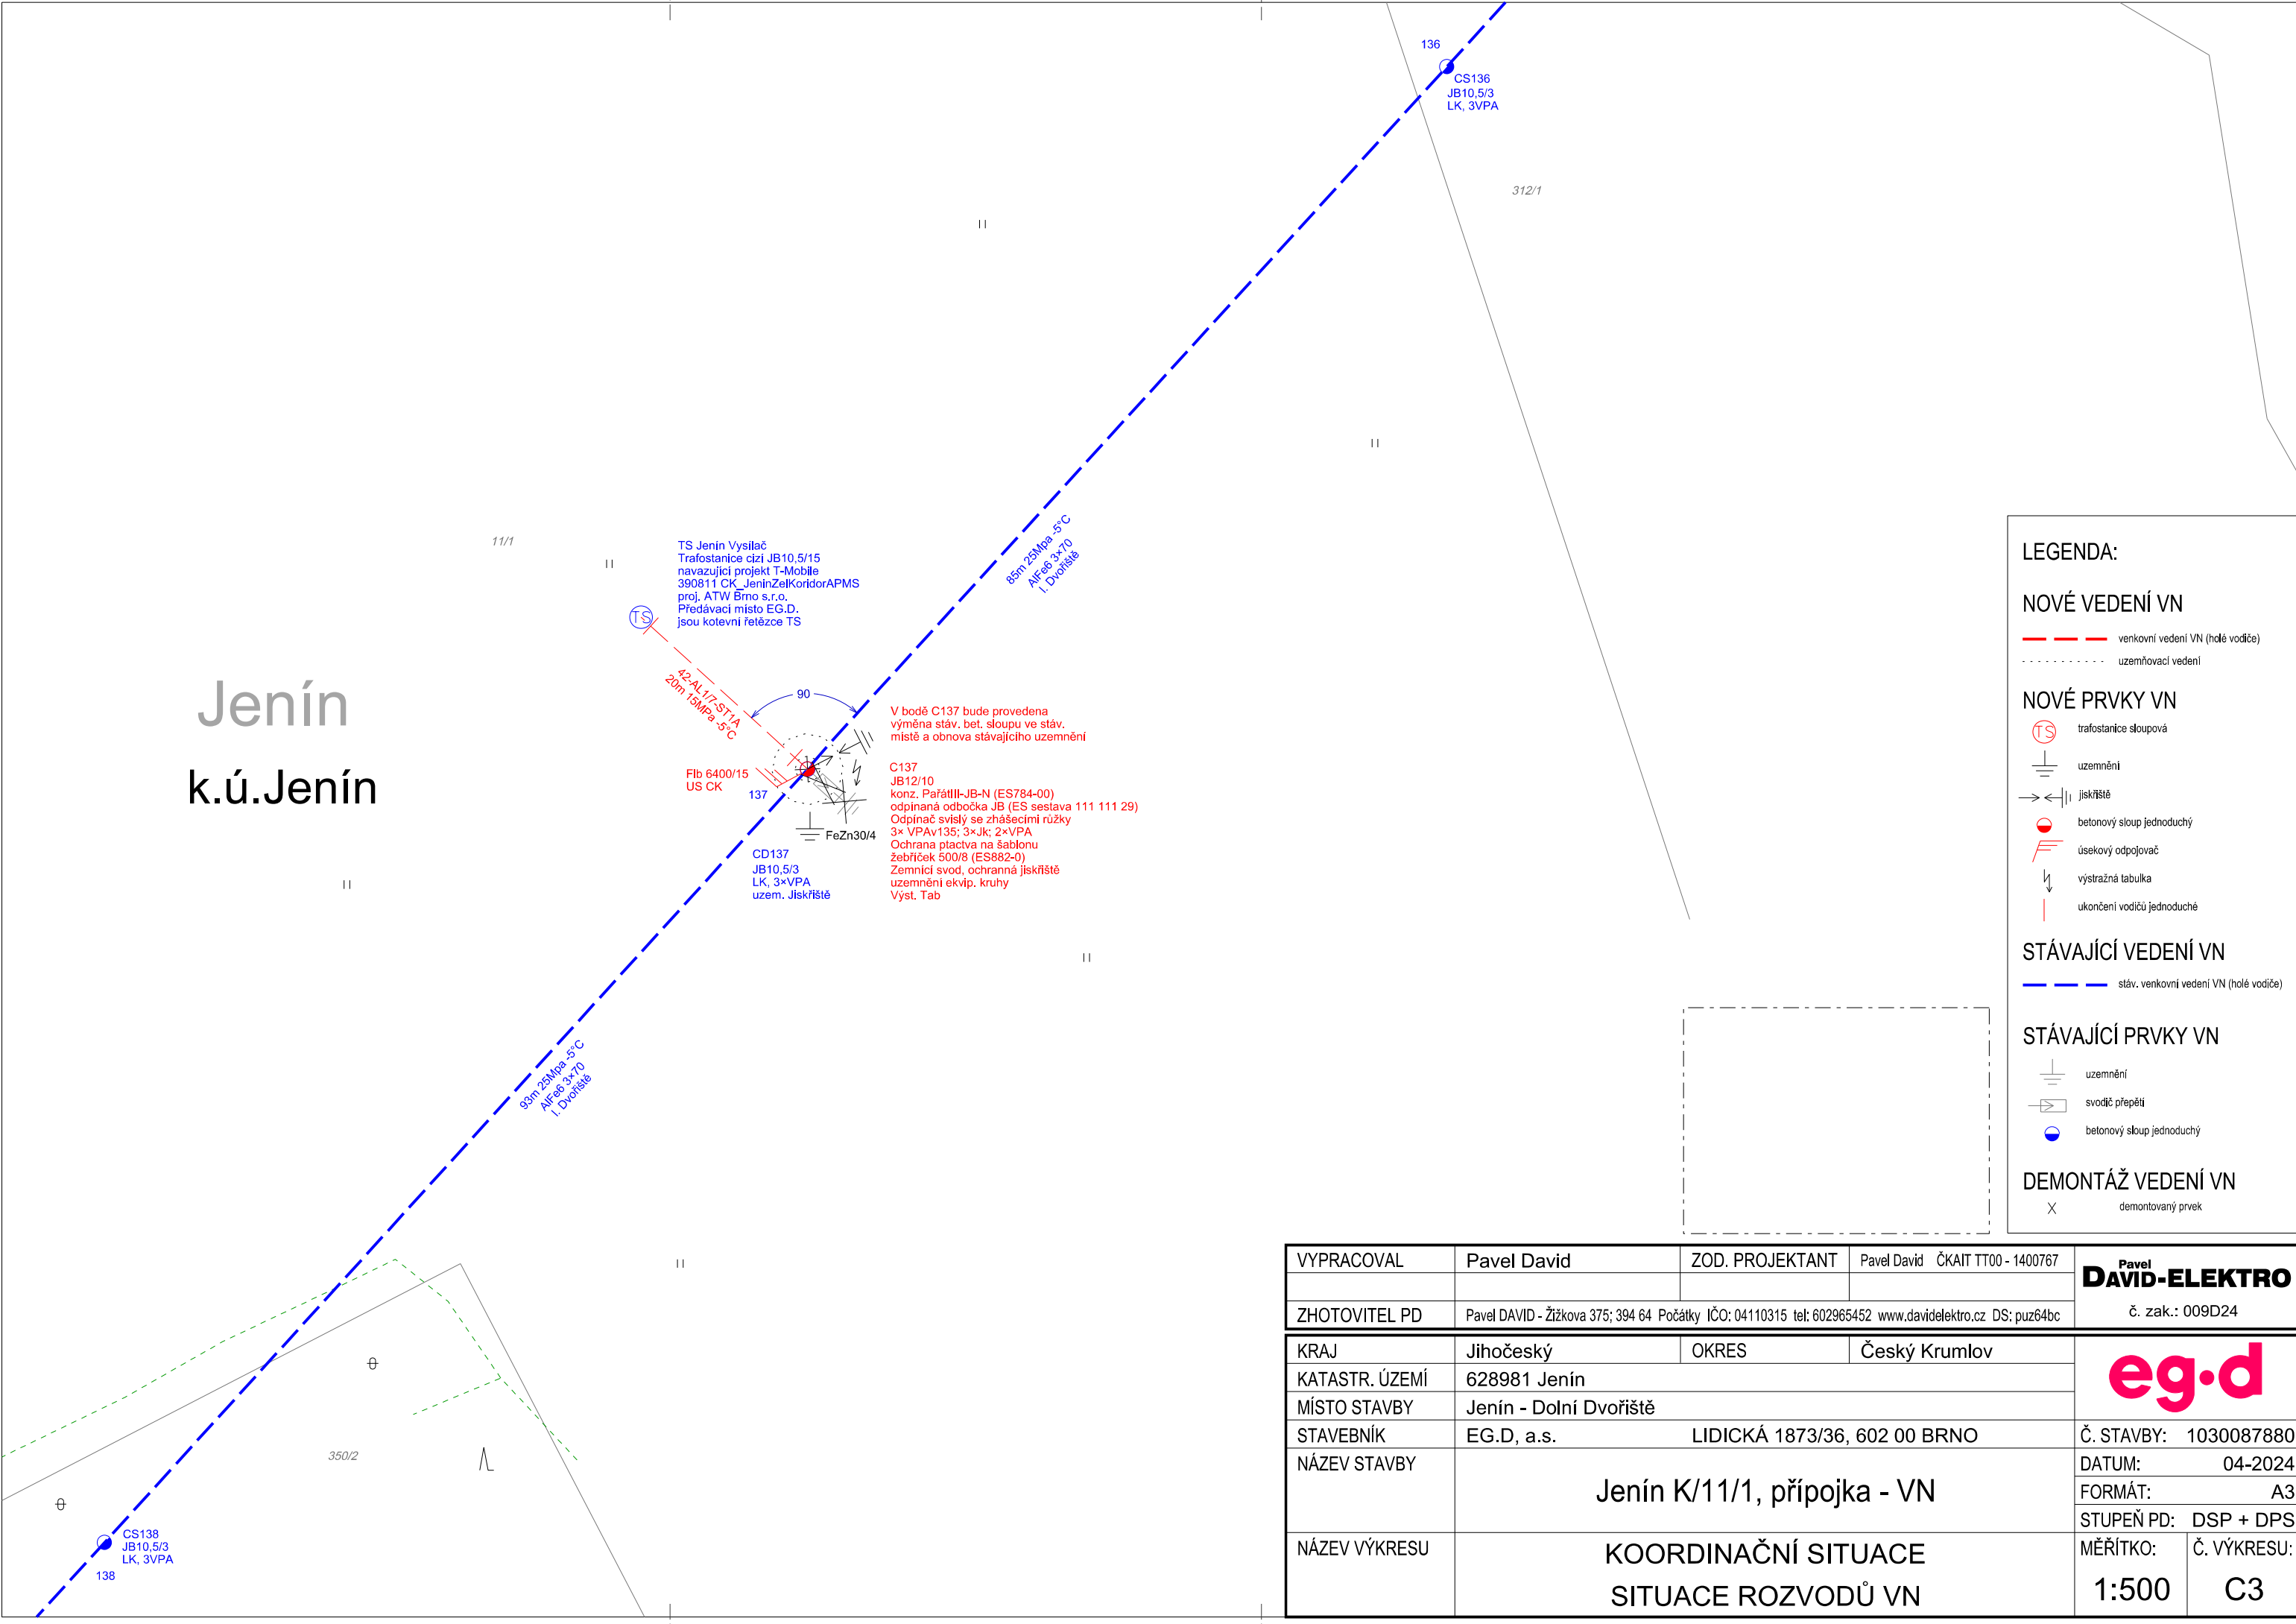

Jenín

k.ú.Jenín

VYPRACOVAL	Pavel David	ZOD. PROJEKTANT	Pavel David ČKAIT TT00 - 1400767	Pavel DAVID-ELEKTRO č. zak.: 009D24
ZHOTOVITEL PD	Pavel DAVID - Žižkova 375; 394 64 Počátky IČO: 04110315 tel: 602965452 www.davidelektro.cz DS: puz64bc			
KRAJ	Jihočeský	OKRES	Český Krumlov	eg.d Č. STAVBY: 1030087880
KATASTR. ÚZEMÍ	628981 Jenín			
MÍSTO STAVBY	Jenín - Dolní Dvořiště			
STAVEBNÍK	EG.D, a.s.	LIDICKÁ 1873/36, 602 00 BRNO		Č. STAVBY: 1030087880
NÁZEV STAVBY	Jenín K/11/1, přípojka - VN			DATUM: 04-2024
				FORMÁT: A3
				STUPEŇ PD: DSP + DPS
NÁZEV VÝKRESU	KOORDINAČNÍ SITUACE SITUACE ROZVODŮ VN			MĚŘÍTKO: 1:500 Č. VÝKRESU: C3