

18-02-2022

POLICIE ČESKÉ REPUBLIKY

KR 154

ÚF

U

PC

371 US MČ BUDĚJOVICE

ČESKÉ
BUDĚJOVICE

Plánovaná úplná uzavírka
silnice III/15529
(15.6. - 17.7. 2022)

Úplná uzavírka
mostu ev. č. : 155-004
do cca 30.4.2022

E 13 (1)

ORP Kaplice


Městský úřad Kaplice

Odbor dopravy a silničního hospodářství

Dopravní značení schváleno

Č.j.: H-UK/105857/2022

Ze dne: 23.1.2022

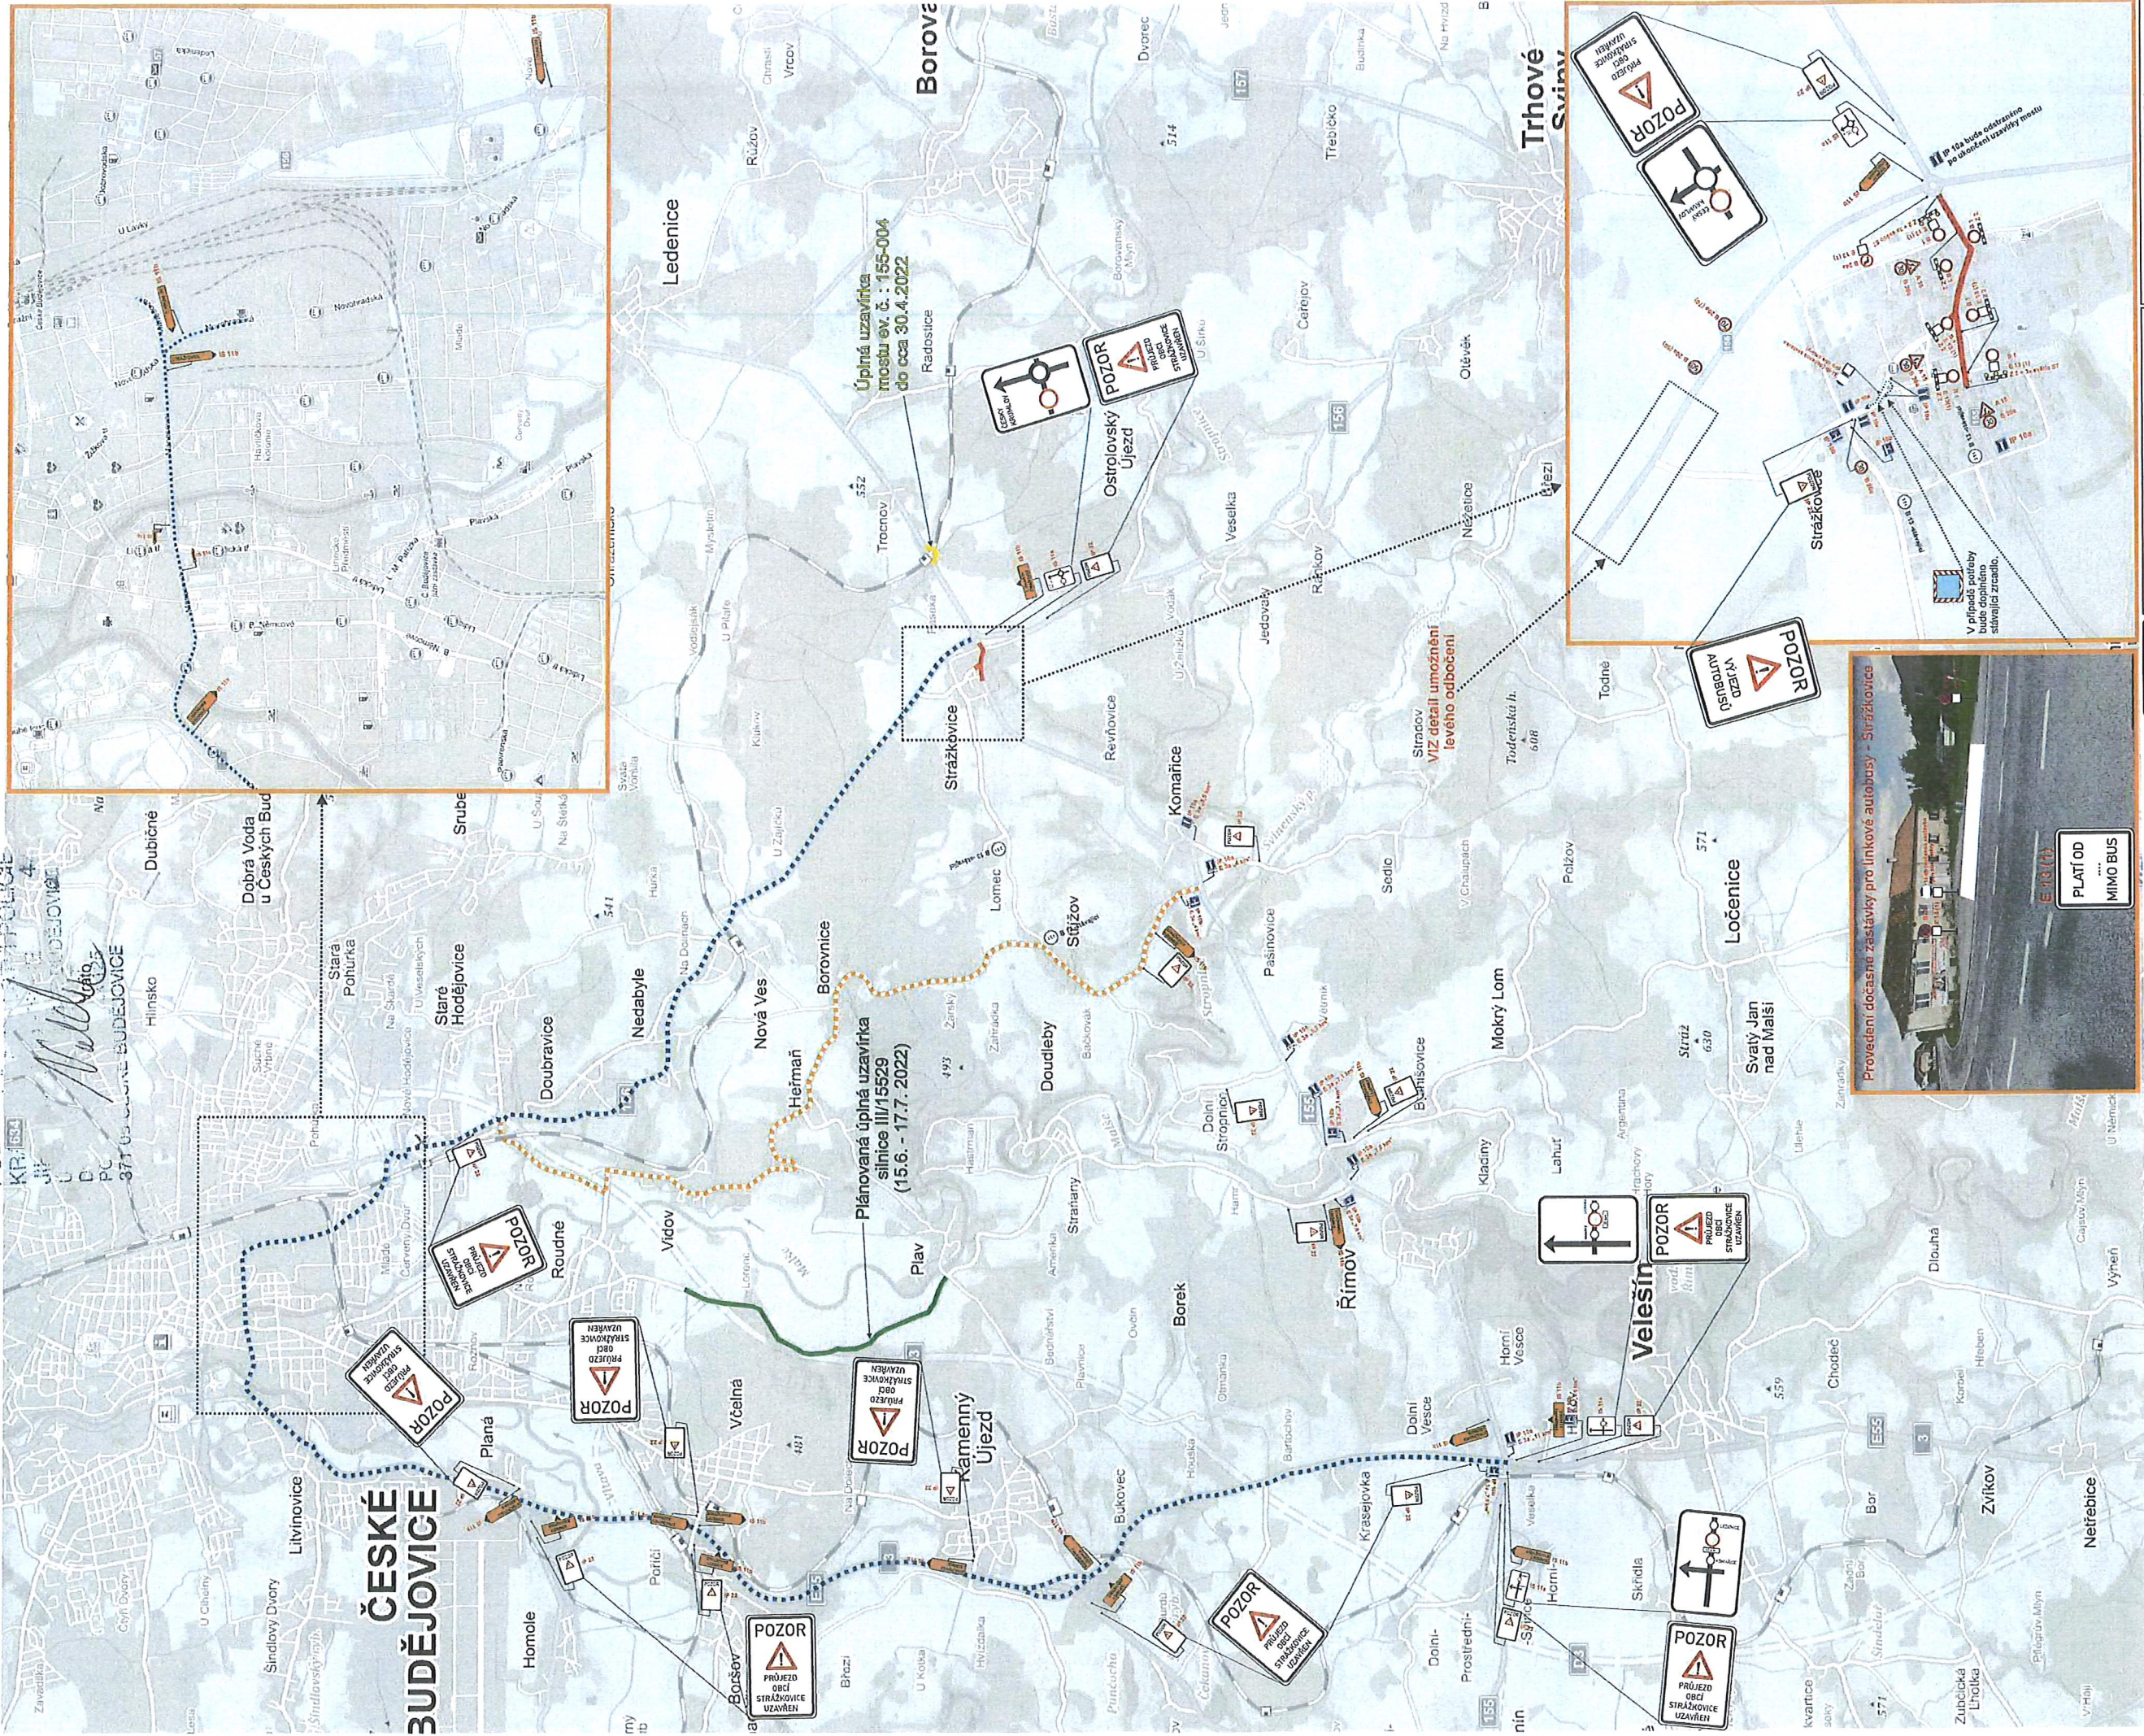

Dopravní (dopravní) značení	
číslo značení	155-004
číslo značení	155-004
MIMO VOZIDEL S PVOLENIÍM STAVBY

Platí od ... MIMO BUS

Provedení dočasné zastávky pro linkové autobusy - Strážkovice