DÁLNICE D3 0312/I KAPLICE NÁDRAŽÍ - NAŽIDLA, PŘELOŽKA VEDENÍ SO 407 EG.D
ZÁKRES DO KATASTRÁLNÍ MAPY
M 1 : 2 000

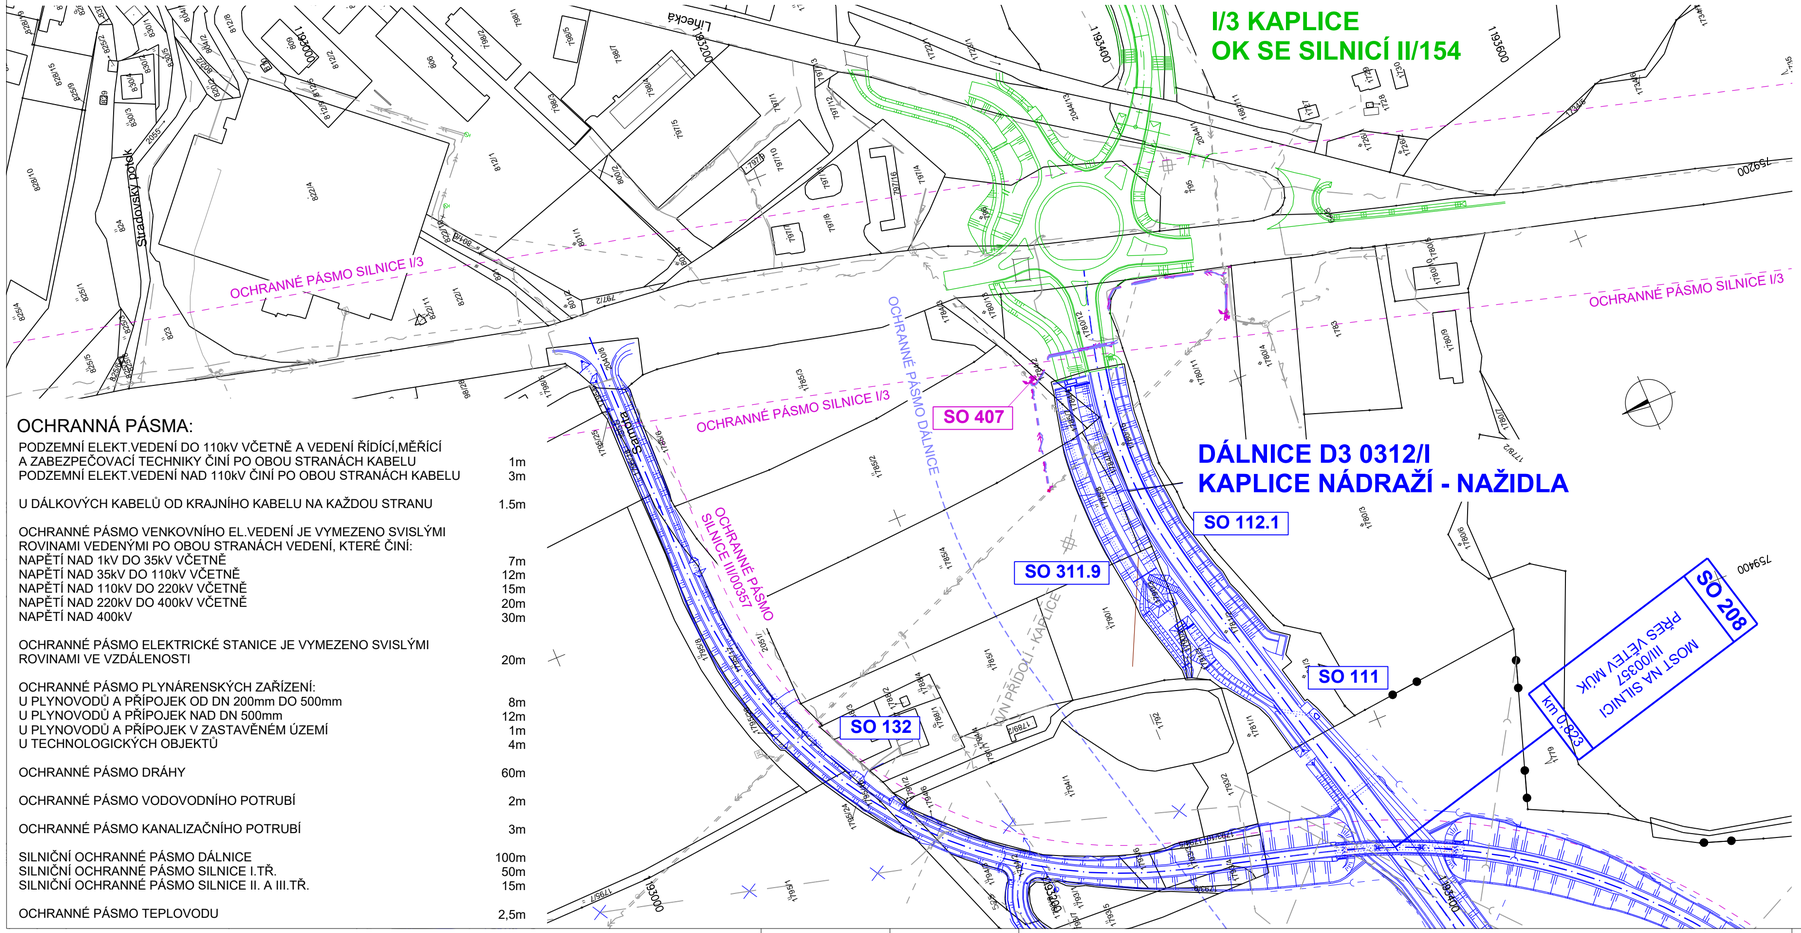

OCHRANNÁ PÁSMA:

PODZEMNÍ ELEKT.VEDENÍ DO 110kV VČETNĚ A VEDENÍ ŘÍDÍCÍ,MĚŘÍCÍ A ZABEZPEČOVACÍ TECHNIKY ČINÍ PO OBOU STRANÁCH KABELU	1m
PODZEMNÍ ELEKT.VEDENÍ NAD 110kV ČINÍ PO OBOU STRANÁCH KABELU	3m
U DÁLKOVÝCH KABELŮ OD KRAJNÍHO KABELU NA KAŽDOU STRANU	1.5m
OCHRANNÉ PÁSMO VENKOVNÍHO EL.VEDENÍ JE VYMEZENO SVISLÝMI ROVINAMI VEDENÝMI PO OBOU STRANÁCH VEDENÍ, KTERÉ ČINÍ:	
NAPĚTÍ NAD 1kV DO 35kV VČETNĚ	7m
NAPĚTÍ NAD 35kV DO 110kV VČETNĚ	12m
NAPĚTÍ NAD 110kV DO 220kV VČETNĚ	15m
NAPĚTÍ NAD 220kV DO 400kV VČETNĚ	20m
NAPĚTÍ NAD 400kV	30m
OCHRANNÉ PÁSMO ELEKTRICKÉ STANICE JE VYMEZENO SVISLÝMI ROVINAMI VE VZDÁLENOSTI	20m
OCHRANNÉ PÁSMO PLYNÁRENSKÝCH ZAŘÍZENÍ:	
U PLYNOVODŮ A PŘÍPOJEK OD DN 200mm DO 500mm	8m
U PLYNOVODŮ A PŘÍPOJEK NAD DN 500mm	12m
U PLYNOVODŮ A PŘÍPOJEK V ZASTAVĚNÉM ÚZEMÍ	1m
U TECHNOLOGICKÝCH OBJEKTŮ	4m
OCHRANNÉ PÁSMO DRÁHY	60m
OCHRANNÉ PÁSMO VODOVODNÍHO POTRUBÍ	2m
OCHRANNÉ PÁSMO KANALIZAČNÍHO POTRUBÍ	3m
SILNIČNÍ OCHRANNÉ PÁSMO DÁLNICE	100m
SILNIČNÍ OCHRANNÉ PÁSMO SILNICE I.TŘ.	50m
SILNIČNÍ OCHRANNÉ PÁSMO SILNICE II. A III.TŘ.	15m
OCHRANNÉ PÁSMO TEPLOVODU	2,5m

SOUŘADNICOVÝ SYSTÉM: S-JTSK
VÝŠKOVÝ SYSTÉM: Bpv

Objednatel:
ŘEDITELSTVÍ SILNIC A DÁLNIC ČR
Ředitelství silnic a dálnic ČR
Na Pankráci 546/56, 140 00 Praha 4
ŘSD ČR SPRÁVA České Budějovice
Lidická 110/49, 370 01 České Budějovice

Zhotovitel DÚR:
SDRUŽENÍ VALBEK-NOVÁK-BUNG
HIP:
ING. T. KLIMENT

Valbek	**Valbek, spol. s r.o.** Vaňurova 505/17 460 02 Liberec 3
Novák Partner	**NOVÁK & PARTNER, s.r.o.** Perucká 2481/5 120 00, Praha 2
BUNG	**BUNG Ingenieure AG** Englerstr. 4 69126, Heidelberg

Valbek

Vypracoval	J. VONDRÁČEK		Zak. číslo	16-LI33-020
Zodp. projektant	ING. T. KLIMENT		Datum	03 / 2022
Tech. kontrola	ING. M. HANŽL		Stupeň	D Ú R
Akce	**D3 0312/I Kaplice nádraží – Nažidla, Přeložka vedení SO 407 EG.D**		Počet formátů	4 x A4
			Měřítko	1 : 2 000
			Č. přílohy	Paré
Zhotovitel: Valbek, spol. s r.o. Vaňurova 505/17 460 02 Liberec 3	Příloha: ZÁKRES DO KATASTRÁLNÍ MAPY		**D.2**	