


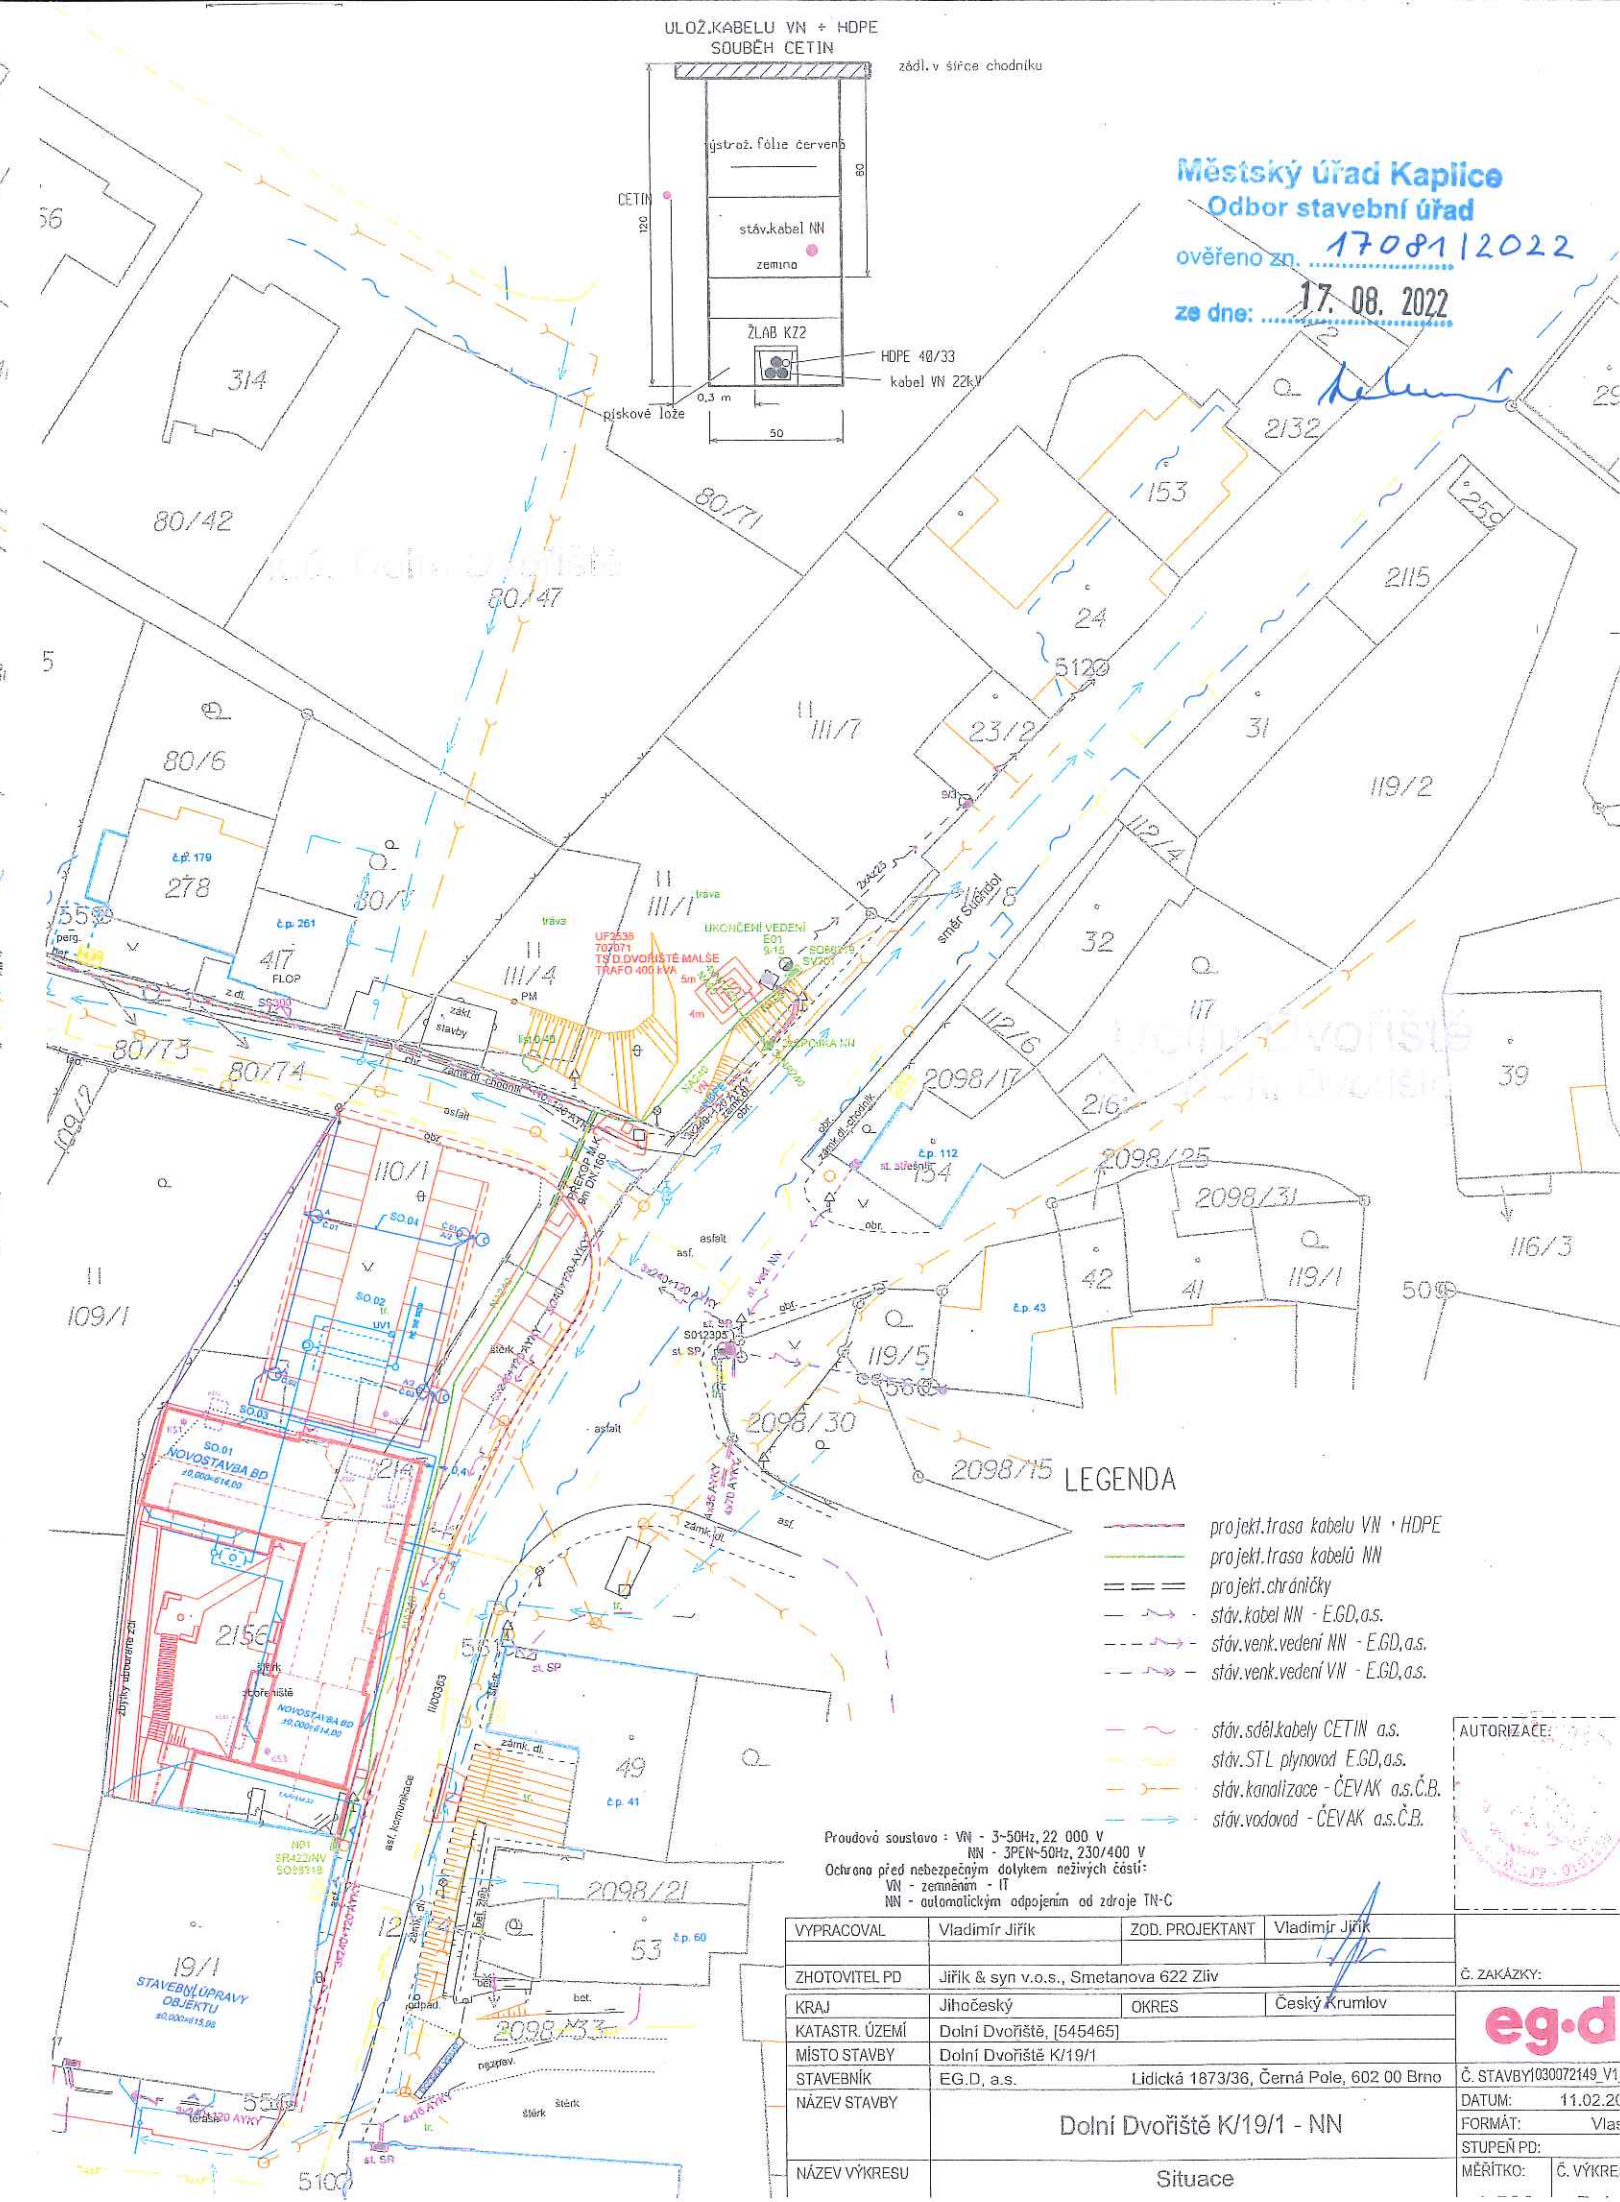

Městský úřad Kaplice
Odbor stavební úřad
ověřeno zn. 17081/2022
ze dne: 17. 08. 2022

- LEGENDA
- projekt trasy kabelu VN - HOPE
 - projekt trasy kabelu NN
 - projekt chránětky
 - stáv. kabel NN - EGD, a.s.
 - stáv. venk. vedení NN - EGD, a.s.
 - stáv. venk. vedení VN - EGD, a.s.
 - stáv. sděl. kabely CETIN, a.s.
 - stáv. STL plynovod EGD, a.s.
 - stáv. kanalizace - ČEVAK, a.s.Č.B.
 - stáv. vodovod - ČEVAK, a.s.Č.B.

Proudová soustava : VN - 3-50Hz, 22 000 V
NN - 3PEN-50Hz, 230/400 V
Ochrana před nebezpečným dotykem neživých částí:
VN - zemněním - IT
NN - automatickým odpojením od zdroje TN-C

VYPRACOVAL	Vladimír Jiřík	ZOD.PROJEKTANT	Vladimír Jiřík	Č. ZAKÁZKY:
ZHOTOVITEL PD	Jiřík & syn v.o.s., Smetanova 622 Zlív			
KRAJ	Jihočeský	OKRES	Český Krumlov	
KATASTR. ÚZEMÍ	Dolní Dvořiště, [545465]			
MÍSTO STAVBY	Dolní Dvořiště K/19/1			
STAVEBNÍK	EG.D, a.s.	Lidická 1873/36, Černá Pole, 602 00 Brno		Č. STAVBY 030072149_V1
NÁZEV STAVBY	Dolní Dvořiště K/19/1 - NN			DATUM: 11.02.20
NÁZEV VÝKRESU	Situace			FORMÁT: Vlas
				STUPEŇ PD:
				MÉRITKO: Č. VÝKRE: