



PRÁCE NA MOSTECH DÁLNIČE D3
UZAVÍRKA LEVÉ STRANY OK

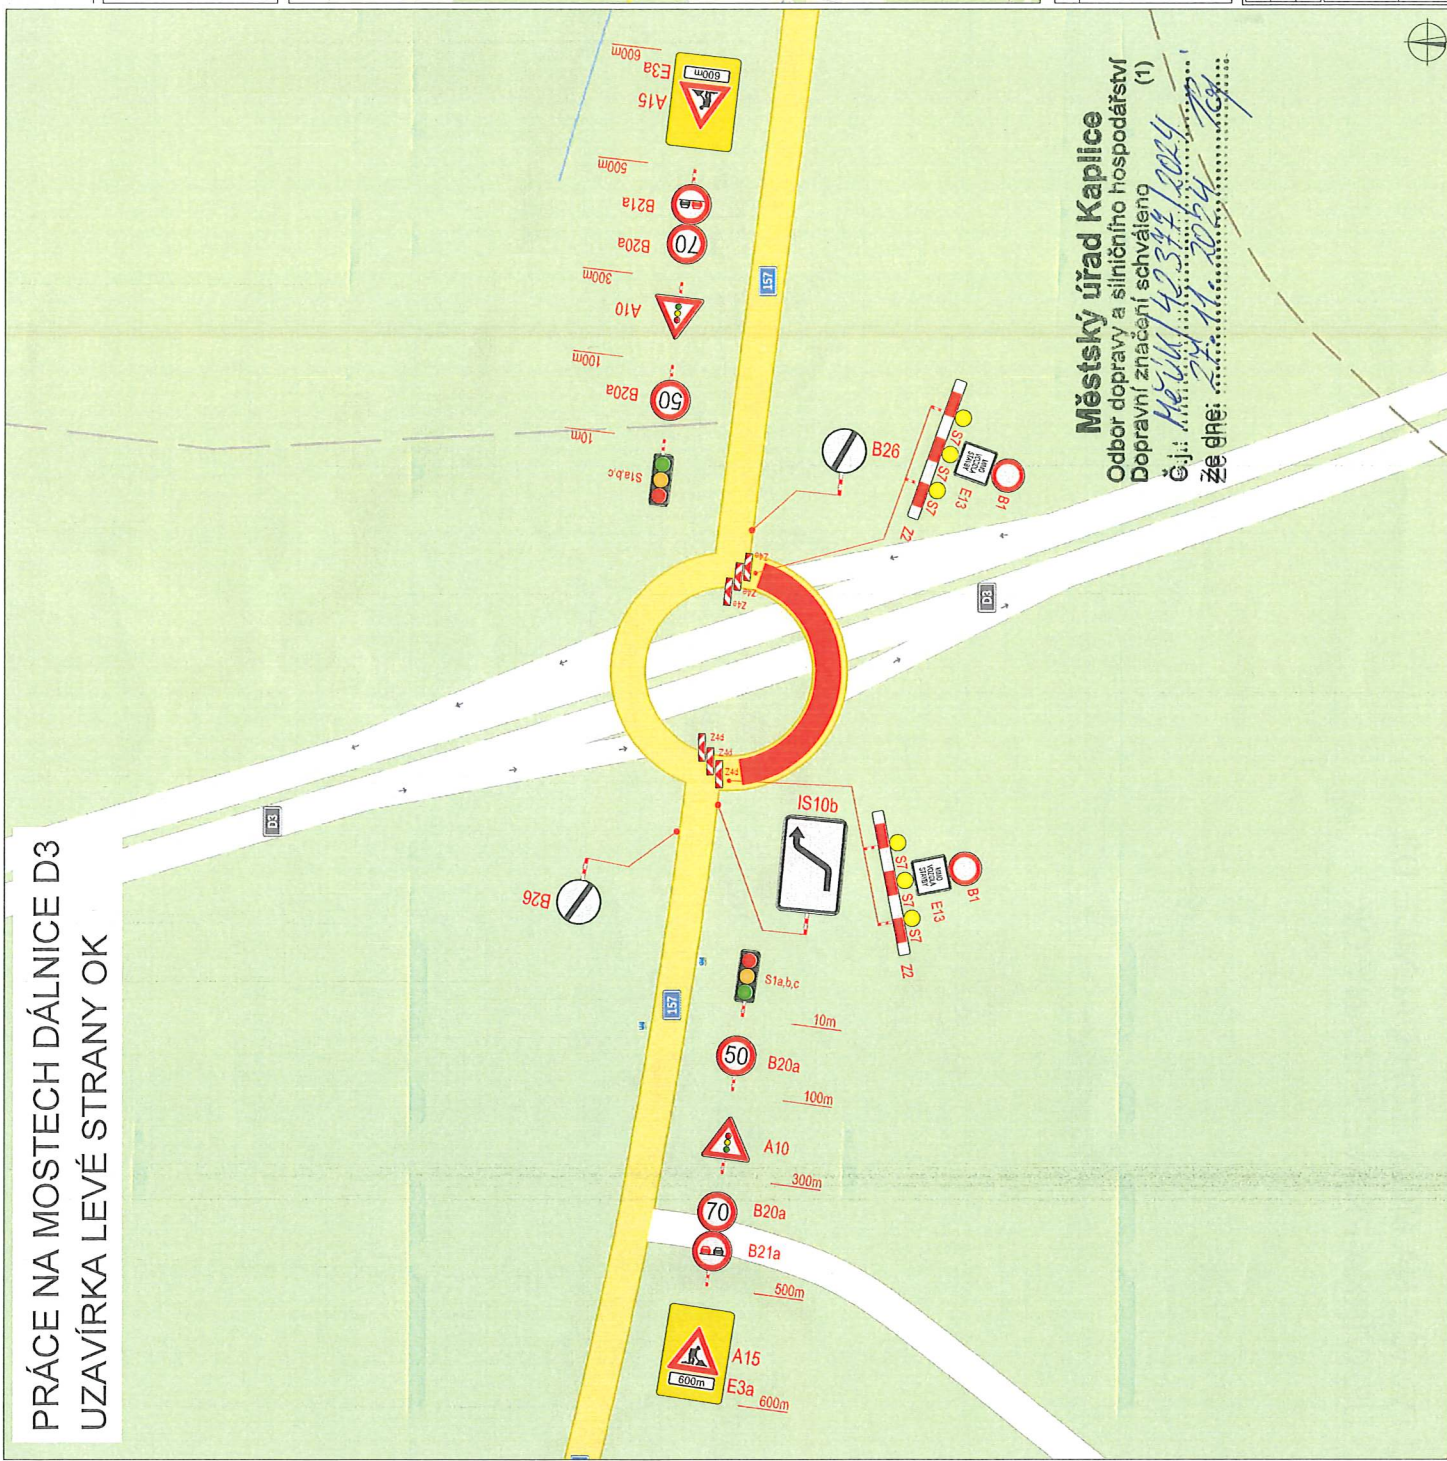

Městský úřad Kaplice
Odbor dopravy a silničního hospodářství
Dopravní značení schváleno
Č.j.: M-661/42349/2024
ze dne: 24.11.2024

PLATNOST DOKUMENTACE

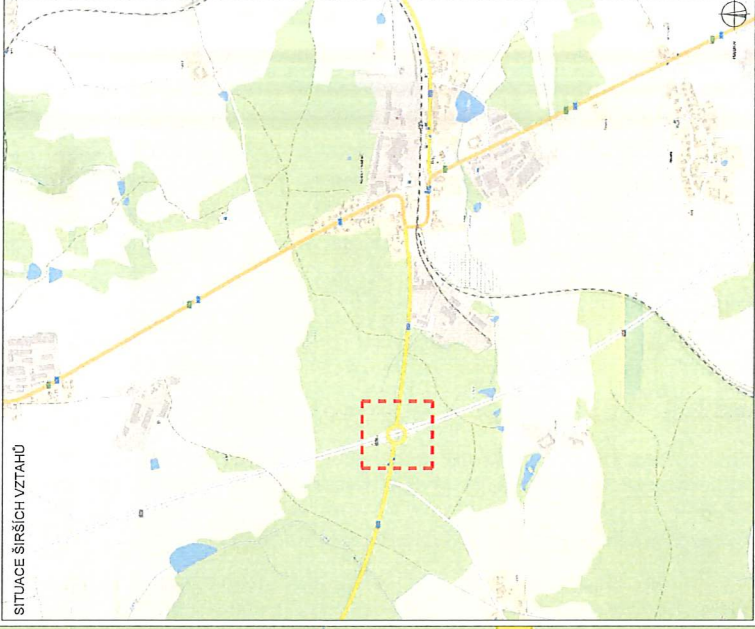

LEGENDA


- B1 NAVRŽENÉ PŘECHOVNÉ DOPRAVNÍ ZNAČENÍ
- B1 TRVALE DOPRAVNÍ ZNAČENÍ
- B1 TRVALE DOPRAVNÍ ZNAČENÍ DOČASNĚ ZNEPLATNĚNÉ

UZAVÍRKA

ZODPOVĚDNÝ PROJEKTANT:	Richard Peška	ČÍSLO ZNAČKY:	022/2024
VYPRACOVANÝ:	Lukáš Beránek	DATA:	02/2024
KONTROLOVANÝ:	Richard Peška	FORMÁT:	A3
NAZEV SWBT:	D3 0311 TŘEBONÍN - KAPLICE, NÁDRAŽÍ III/157 OK	VEŠTĚNÍ:	-
OBEC:	okres Český Krumlov, Jihočeský kraj	ÚČEL:	RDS
Situace dopravně-inženýrských opatření		ČÍSLO PŘÍLOHY:	2




PRÁCE NA MOSTECH DÁLNICE D3
UZAVÍRKA PRAVÉ STRANY OK

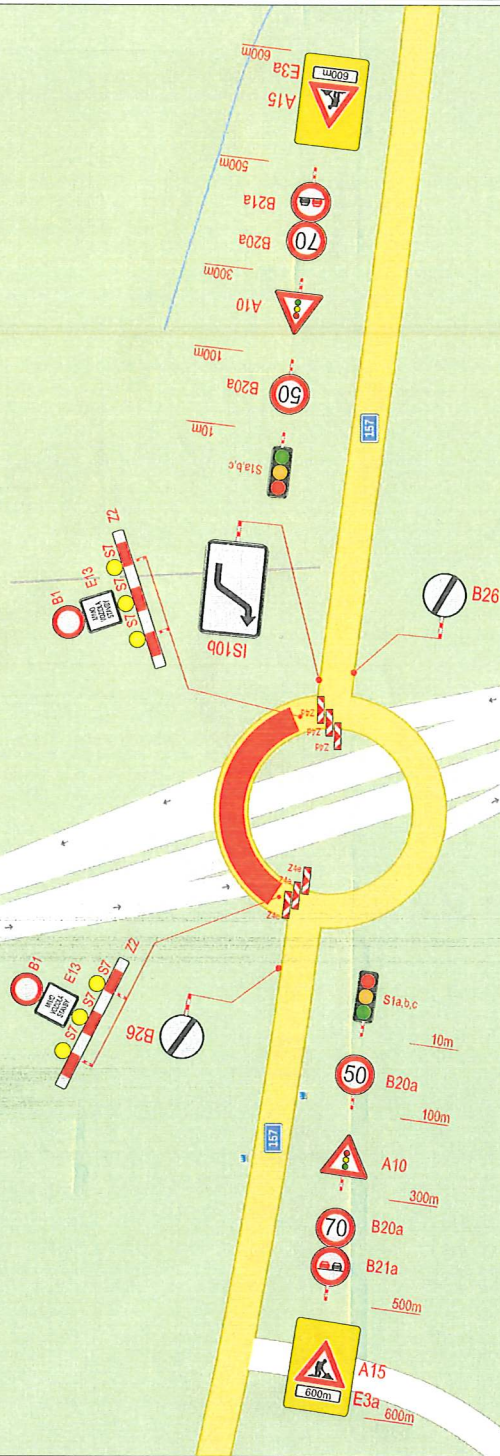

PLATNOST DOKUMENTACE

V	0m	V	0m	V	0m
---	----	---	----	---	----

SITUACE ŠÍŘŠÍCH VZTAHŮ

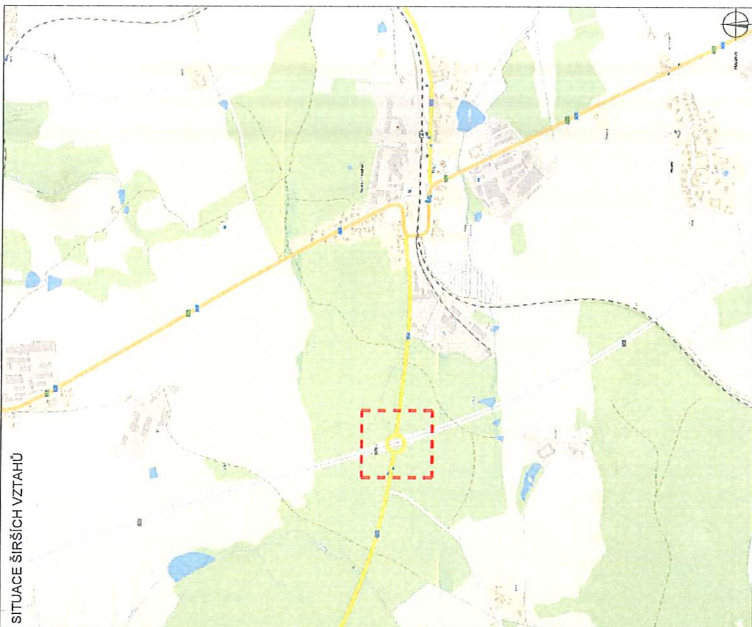

LEGENDA

- NAVŠTĚVNÉ PŘESKOCOVÉ DOPRAVNÍ ZNAČENÍ
- TRVALE DOPRAVNÍ ZNAČENÍ
- TRVALE DOPRAVNÍ ZNAČENÍ DOČASNĚ ZNEPLATNĚNÉ

UZAVÍRKA

ZODPOVĚDNÝ PROJEKTANT:	Richard Peška	OSLO ZAKAZK:	02/2024
VYPRACOVAN:	Lukáš Beránek	DATA:	02/2024
KONTROLOVAN:	Richard Peška	FORMAT:	A3
NAZEV SWP:	D3 0311 TŘEBONÍN - KAPLICE, NÁDRAŽÍ II/157 OK	ČÍSLO:	-
OSLO:	okres Český Krumlov, Jihočeský kraj	ČÍSLO PRŮJEDN:	1
Situace dopravně-inženýrských opatření		POS:	RDS