


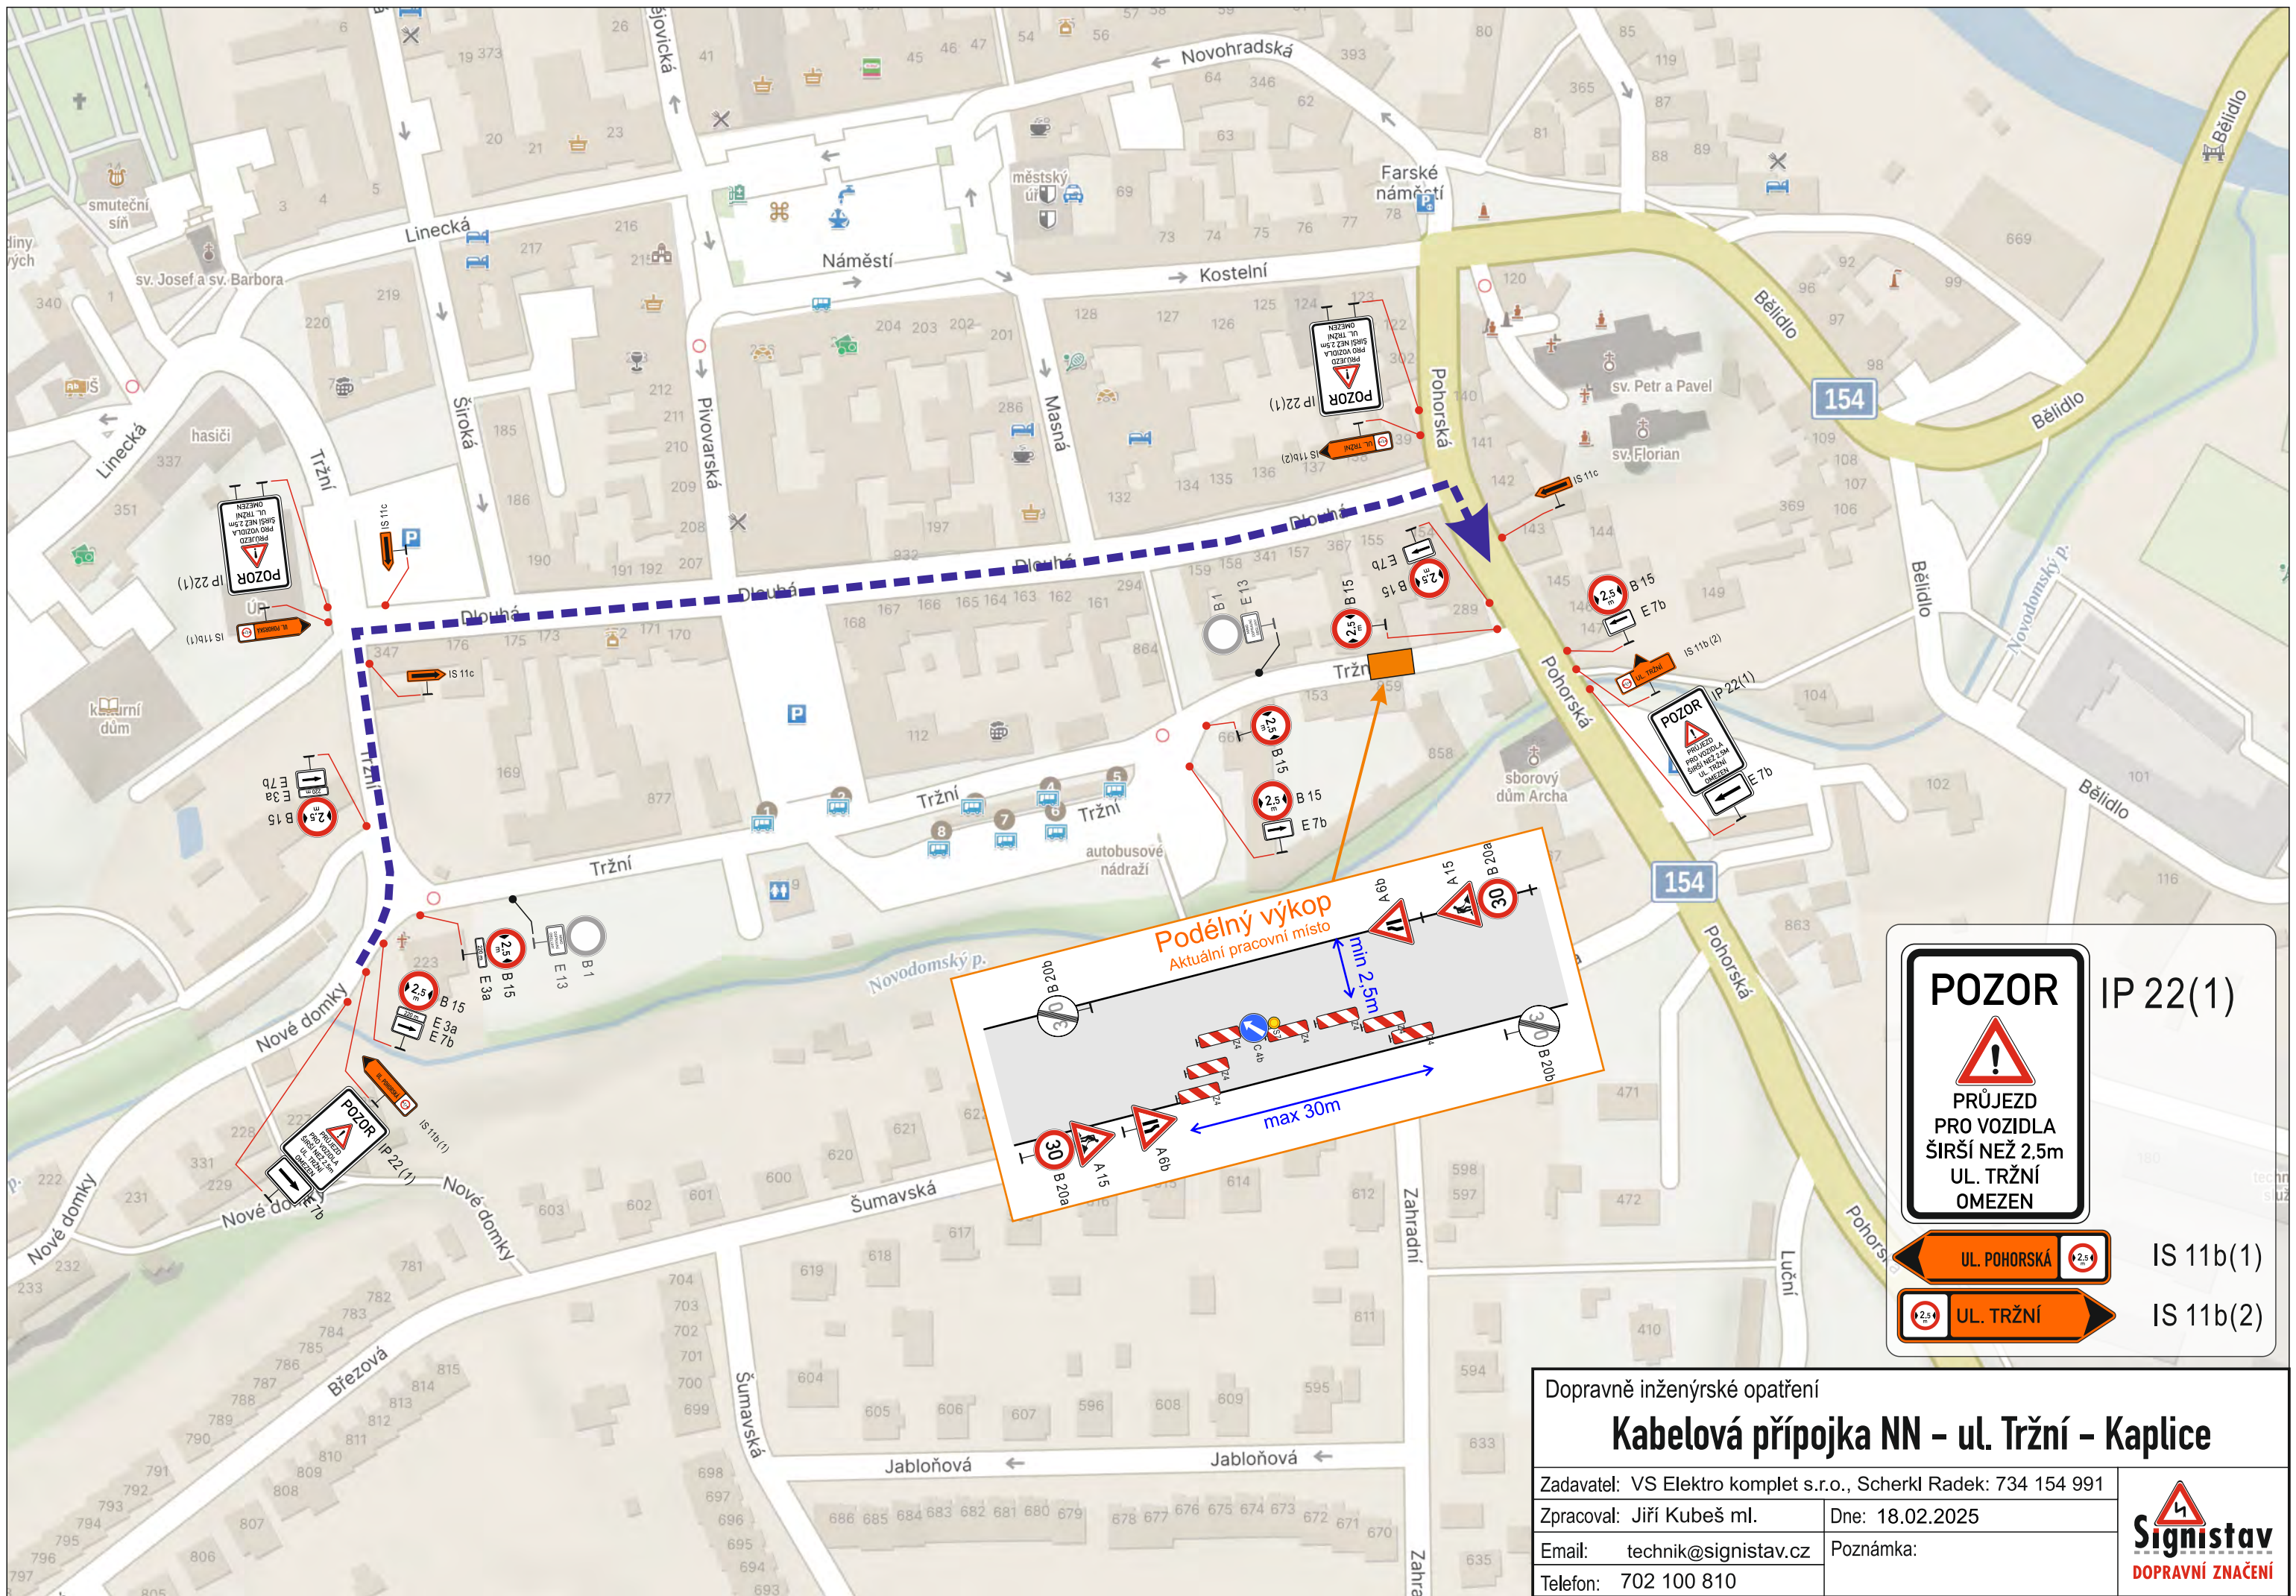

POZOR

IP 22(1)

PRŮJEZD
PRO VOZIDLA
ŠIRŠÍ NEŽ 2.5m
UL. TRŽNÍ
OMEZEN

UL. POHORSKÁ

UL. TRŽNÍ

IS 11b(1)

IS 11b(2)

Dopravně inženýrské opatření			
Kabelová přípojka NN - ul. Tržní - Kaplice			
Zadavatel: VS Elektro komplet s.r.o., Scherkl Radek: 734 154 991		DOPRAVNÍ ZNAČENÍ	
Zpracoval: Jiří Kubeš ml.	Dne: 18.02.2025		
Email: technik@signistav.cz	Poznámka:		
Telefon: 702 100 810			